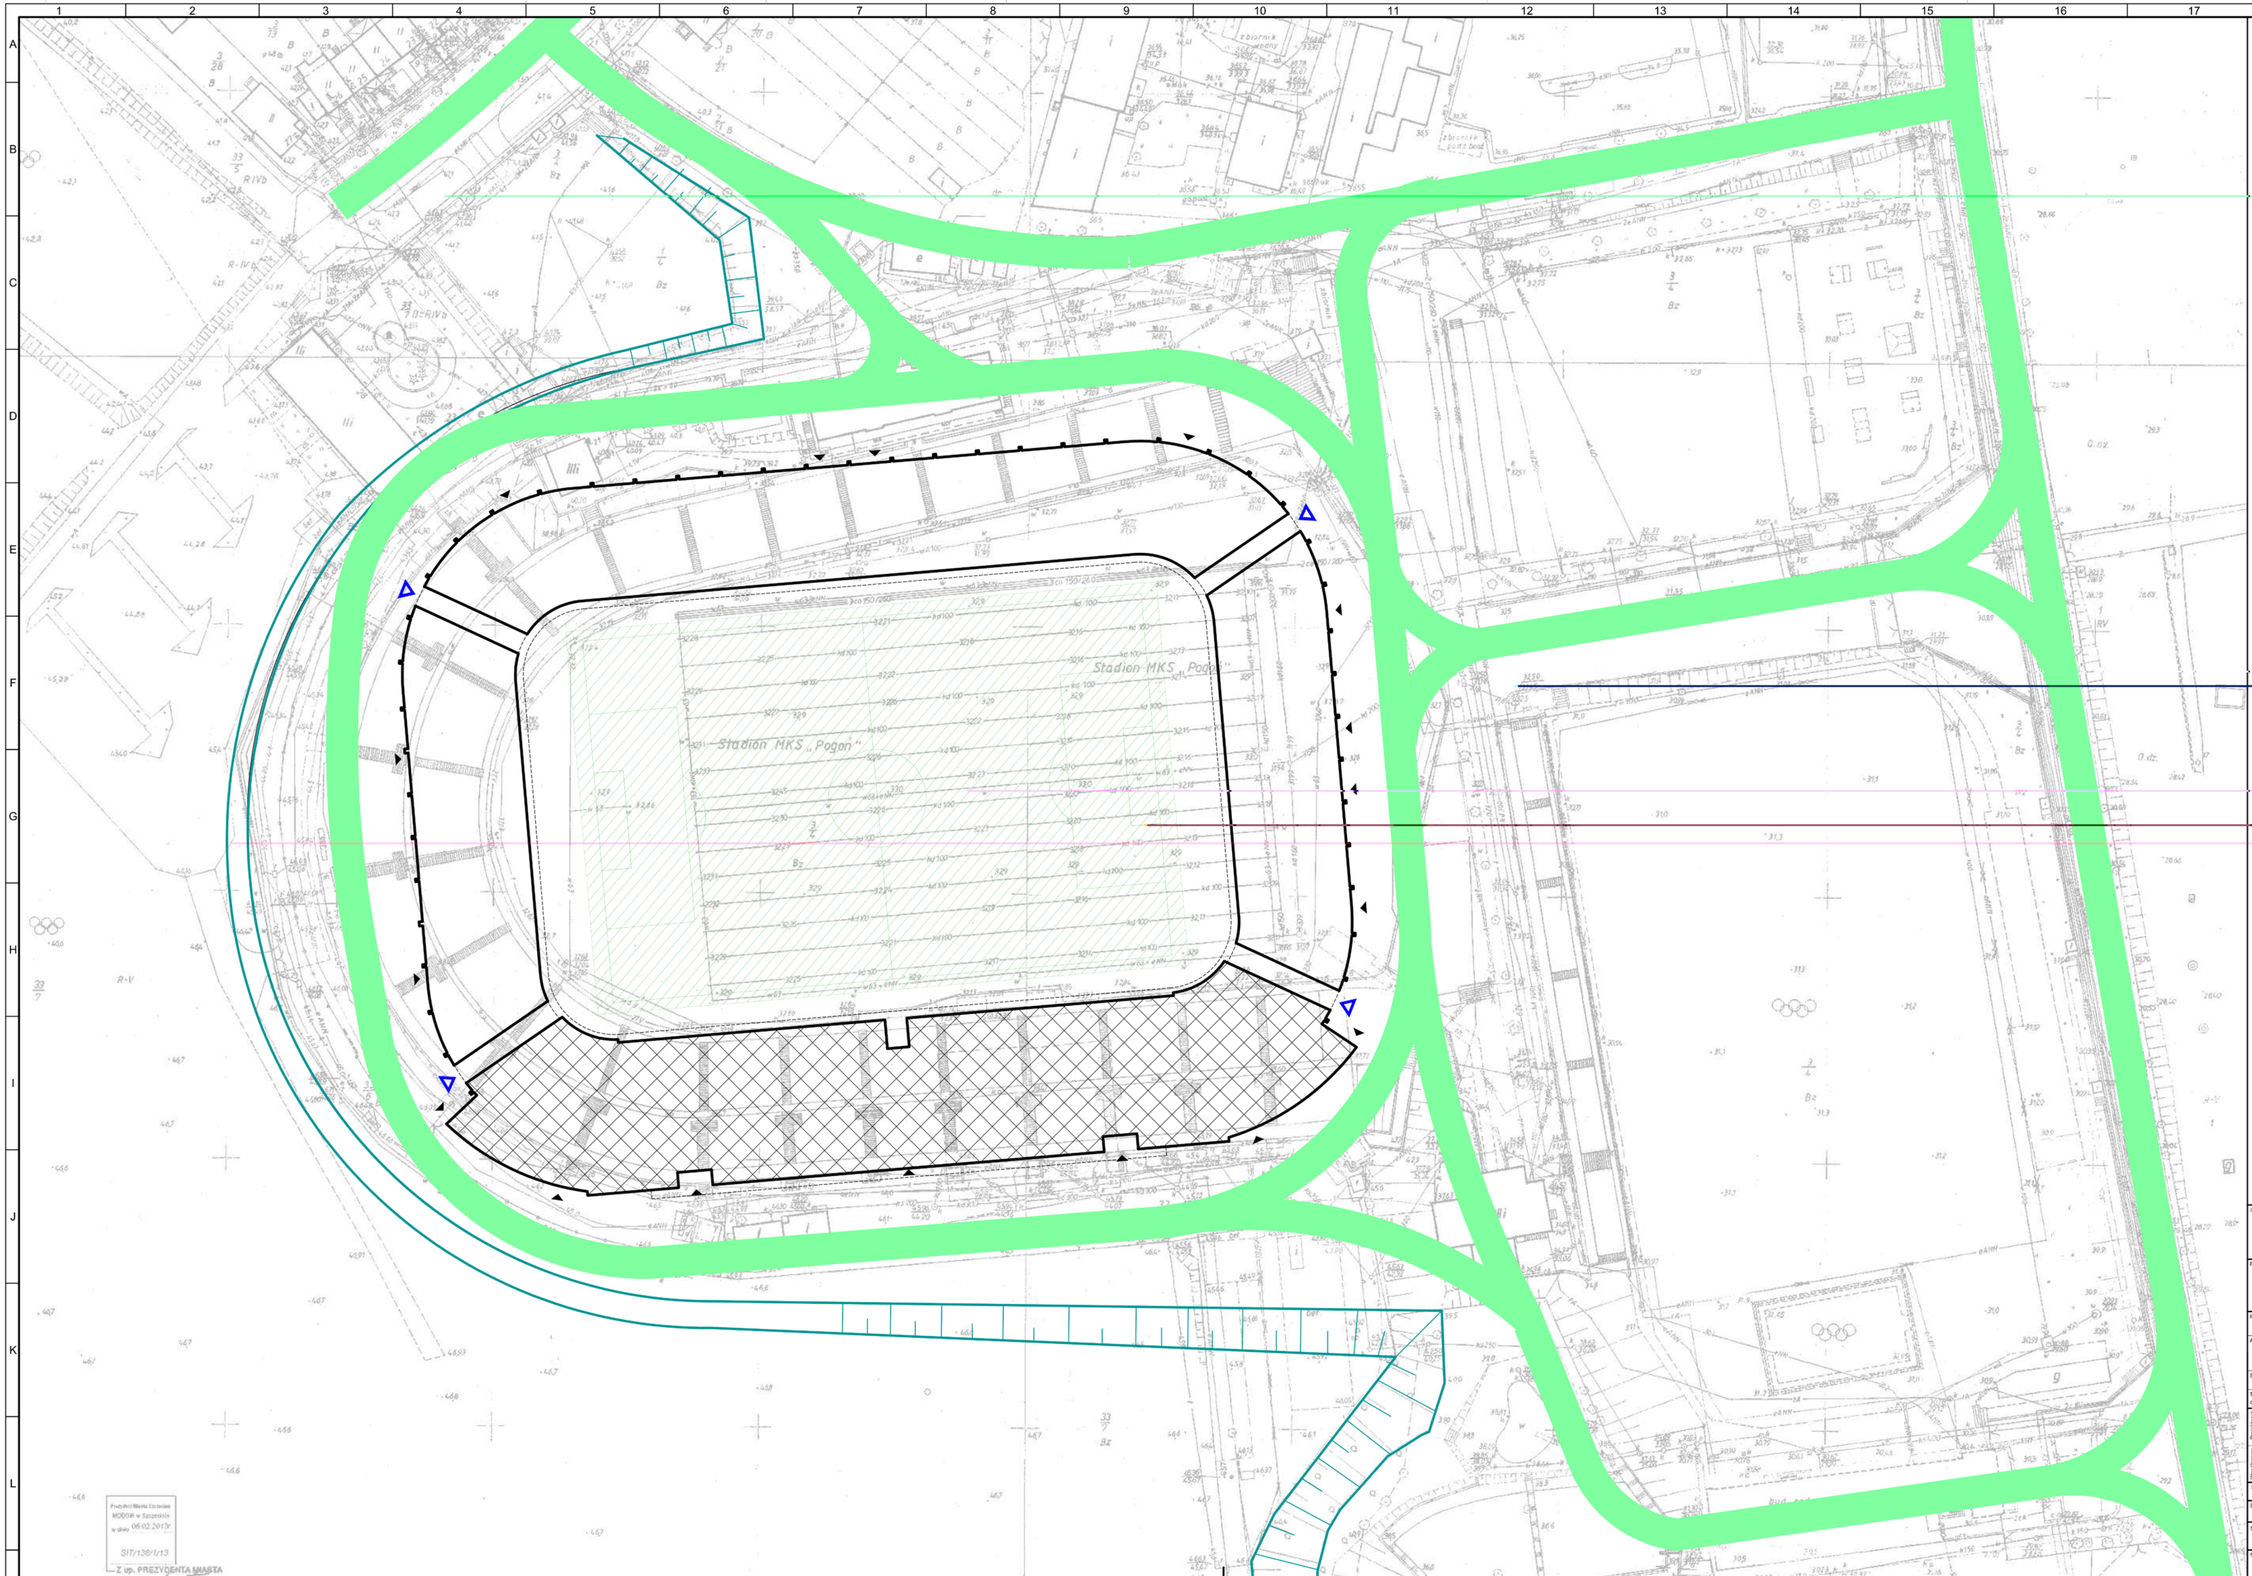

LEGENDA:

- WJAZDY NA PŁYTĘ BOISKA
- WEJŚCIA NA STADION
- PROJEKTOWANY BUDYNEK KLUBOWY
- OBRYS PROJEKTOWANEGO STADIONU
- PŁYTA BOISKA
- KOMUNIKACJA WOKÓŁ STADIONU
- NOWO MODELOWANA SKARPA

Prezydent Miasta Tarnowa
MODGiK w Szczucinie
w dniu 06.02.2013r.
SIT/138/1/13
Z up. PREZYDENTA MIASTA

Inwestor:

Projektant:

Pracownia Architektoniczna
JACEK FERDZYN

Inwestycja: PRZEBUDOWA STADIONU

Adres obiektu: Stadion Miejski im. Floriana Krygiera

Stadium: KONCEPCJA

Temat opracowania: USYTUOWANIE STADIONU

Projektował: architektura: arch. Jacek Ferdzyn, nr upr. UAN V-8388/15/87

Weryfikował:

Sprawdzający:

Data: Styczeń 2016 | Branża: KONCEPCJA | Faza: | Rewizja:

Skala: 1:500

Nr rysunku: 01

Tytuł rysunku: USYTUOWANIE STADIONU WSCHÓD - ZACHÓD

Wszelkie prawa autorskie dotyczące tego rysunku są własnością Pracowni Architektonicznej FERDZYNOWIE. Kopiowanie i udostępnianie tylko za zgodą autora.